

VIAS ARTERIAIS

- VA-01 Av. Rotary
- VA-02 R. Santo Antônio
- VA-03 R. Saldanha Marinho
- VA-04 Av. Brasília
- VA-05 R. Henrique Martarello
- VA-06 R. Racticiff
- VA-07 R. Getúlio Vargas
- VA-08 Av. Dr. Durval Nicolau
- VA-09 R. Alcedino Tonizza
- VA-10 Estrada da Serra da Paulista
- VA-11 Av. Pedro Rezende Lopes
- VA-12 Estrada Velha da Vargem
- VA-13 R. Matheus Delalibera
- VA-14 Estrada da Pedra Branca
- VA-15 Av. Marginal Luiza Bodani Farnetani
- VA-16 R. Serafim José Ferreira
- VA-17 R. Carolina Malheiros
- VA-18 R. Pres. Franklin Roosevelt
- VA-19 R. Campos Sales
- VA-20 R. João Pessoa
- VA-21 R. Cesário Travassos
- VA-22 R. Guilherme Guerreiro
- VA-23 R. Cel. Ernesto de Oliveira
- VA-24 Av. Prof. Isette Corrêa Fontão
- VA-25 Av. Dr. Adorvando José Valim
- VA-26 Av. Ademir Gomes de Lima
- VA-27 Av. dos Trabalhadores
- VA-28 Av. Lázaro Ribeiro

SISTEMA MUNICIPAL DE ÁREAS PROTEGIDAS E ÁREAS VERDES

- Nascentes
- Área de Preservação Permanente (30 m)
- Área de Preservação Permanente (50 m)
- Área de Proteção da Serra da Mantiqueira
- Áreas Verdes Públicas
- Áreas de Interesse de Preservação
- Cinturão Verde
- Área de Manancial de Abastecimento
- Reservatórios
- Praças


RESERVATÓRIOS

- A Reservatório - Represa do Jaguari Mirim
- B Piscinão do Recanto do Lago
- C Piscinão da Vila Brasil

DEMAIS CONVENÇÕES CARTOGRÁFICAS

- Pontos de referência
- Ferrovia
- Vias Arteriais
- Rodovias
- Perímetro Urbano
- Limites do município de São João da Boa Vista
- Hidrografia - Rios, córregos e açudes

ESCALA 1:21.000

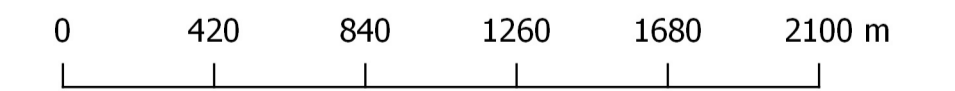

BASE CARTOGRÁFICA DE SÃO JOÃO DA BOA VISTA, ANO 2016 | PROJEÇÃO UTM, FUSO 23, MERIDIANO CENTRAL -45° | DATUM HORIZONTAL: WGS84 | LATITUDE 21° 58' 9,8" S e LONGITUDE 46° 47' 54,01" W | ELABORAÇÃO: PREFEITURA DO MUNICÍPIO DE SÃO JOÃO DA BOA VISTA

PLANO DIRETOR ESTRATÉGICO ANEXO 2

MAPA 01

SISTEMA MUNICIPAL DE ÁREAS PROTEGIDAS E ÁREAS VERDES

PREFEITURA MUNICIPAL DE SÃO JOÃO DA BOA VISTA

