

DETALHE D1
BUCHA C/ELEMENTO
ESCALA 1:80

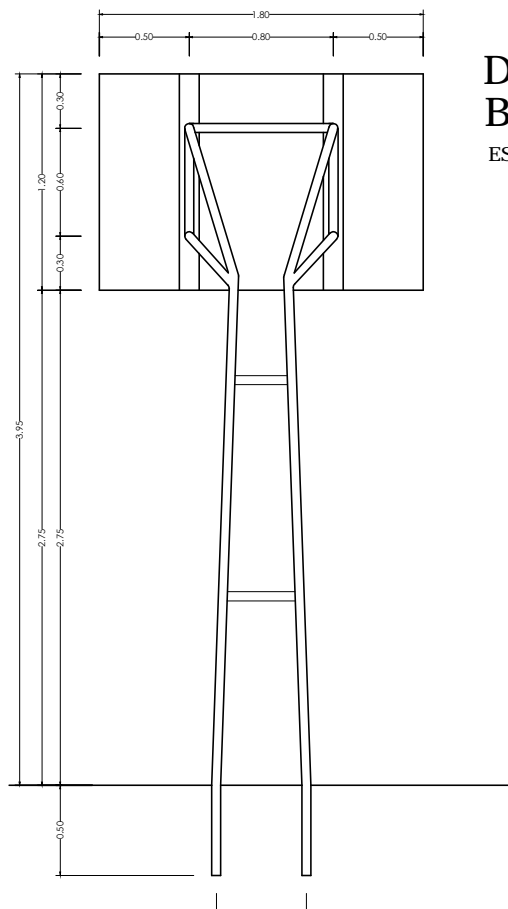
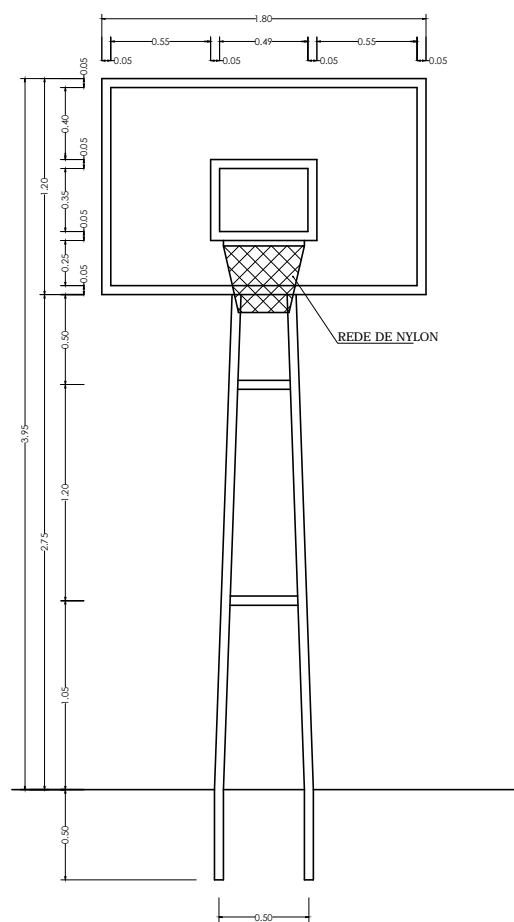
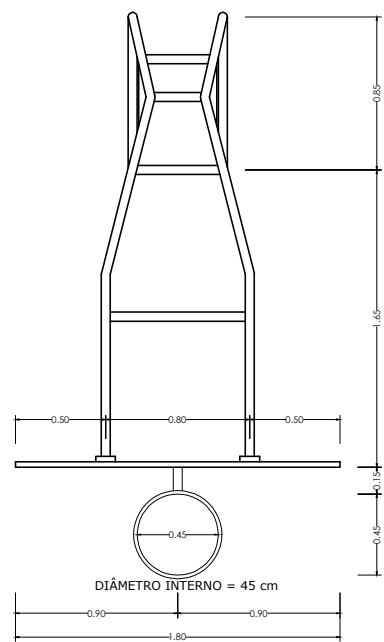
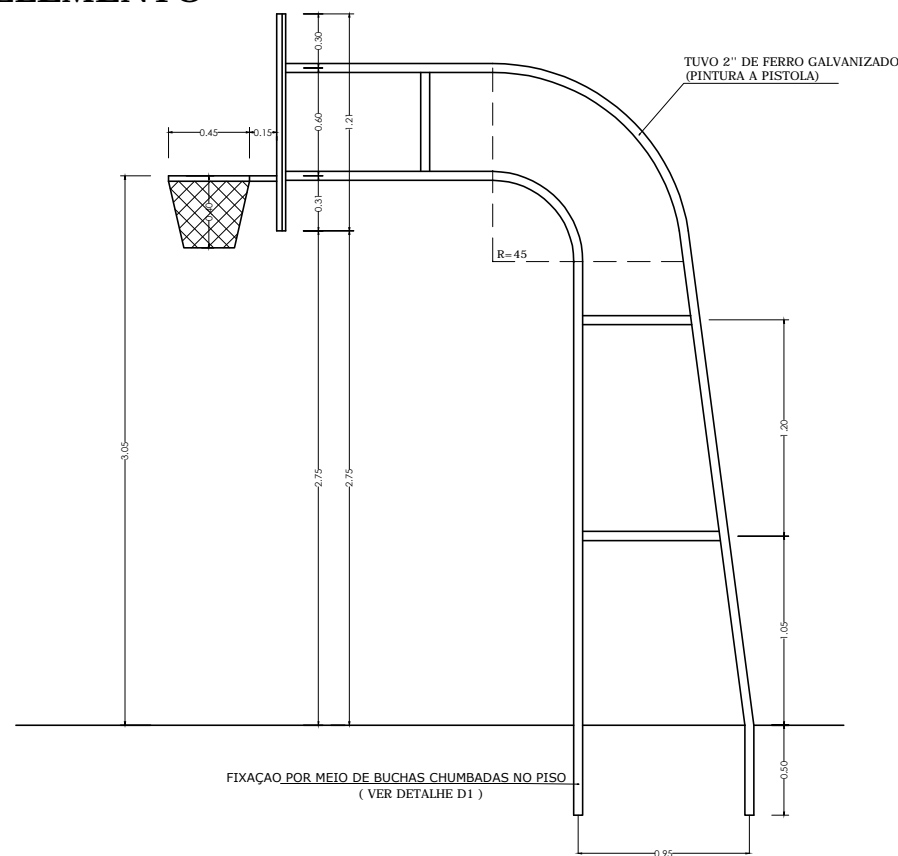


TABELA DE BASQUETEBOL VISTA SUPERIOR
ESCALA 1:25

TABELA DE BASQUETEBOL VISTA FRONTAL
ESCALA 1:25

TABELA DE BASQUETEBOL VISTA POSTERIOR
ESCALA 1:25

TABELA DE BASQUETEBOL VISTA LATERAL
ESCALA 1:25

PLANTA DE EQUIPAMENTOS

FOLHA 02/03

OBJETO = CONSTRUÇÃO DE UMA QUADRA POLIESPORTIVA

PROPRIETÁRIO = MUNICÍPIO DE SÃO JOÃO DA BOA VISTA

LOCAL = SISTEMA DE LAZER, JARDIM MAESTRO MOURÃO

MUNICÍPIO = SÃO JOÃO DA BOA VISTA

ESCALA = 1/100

LOCALIZAÇÃO SEM ESCALA

Declaro que a aprovação do projeto não implica no reconhecimento por parte da Prefeitura no direito de propriedade do terreno.

PROPRIETÁRIO

ÁREAS EM METROS QUADRADOS

RESPONSÁVEL TÉCNICO

FRED MARCON WESTIN
ENGENHEIRO CIVIL / SANITARISTA
CREA - 0601137190

ART n.....

DATA - JULHO/2014