


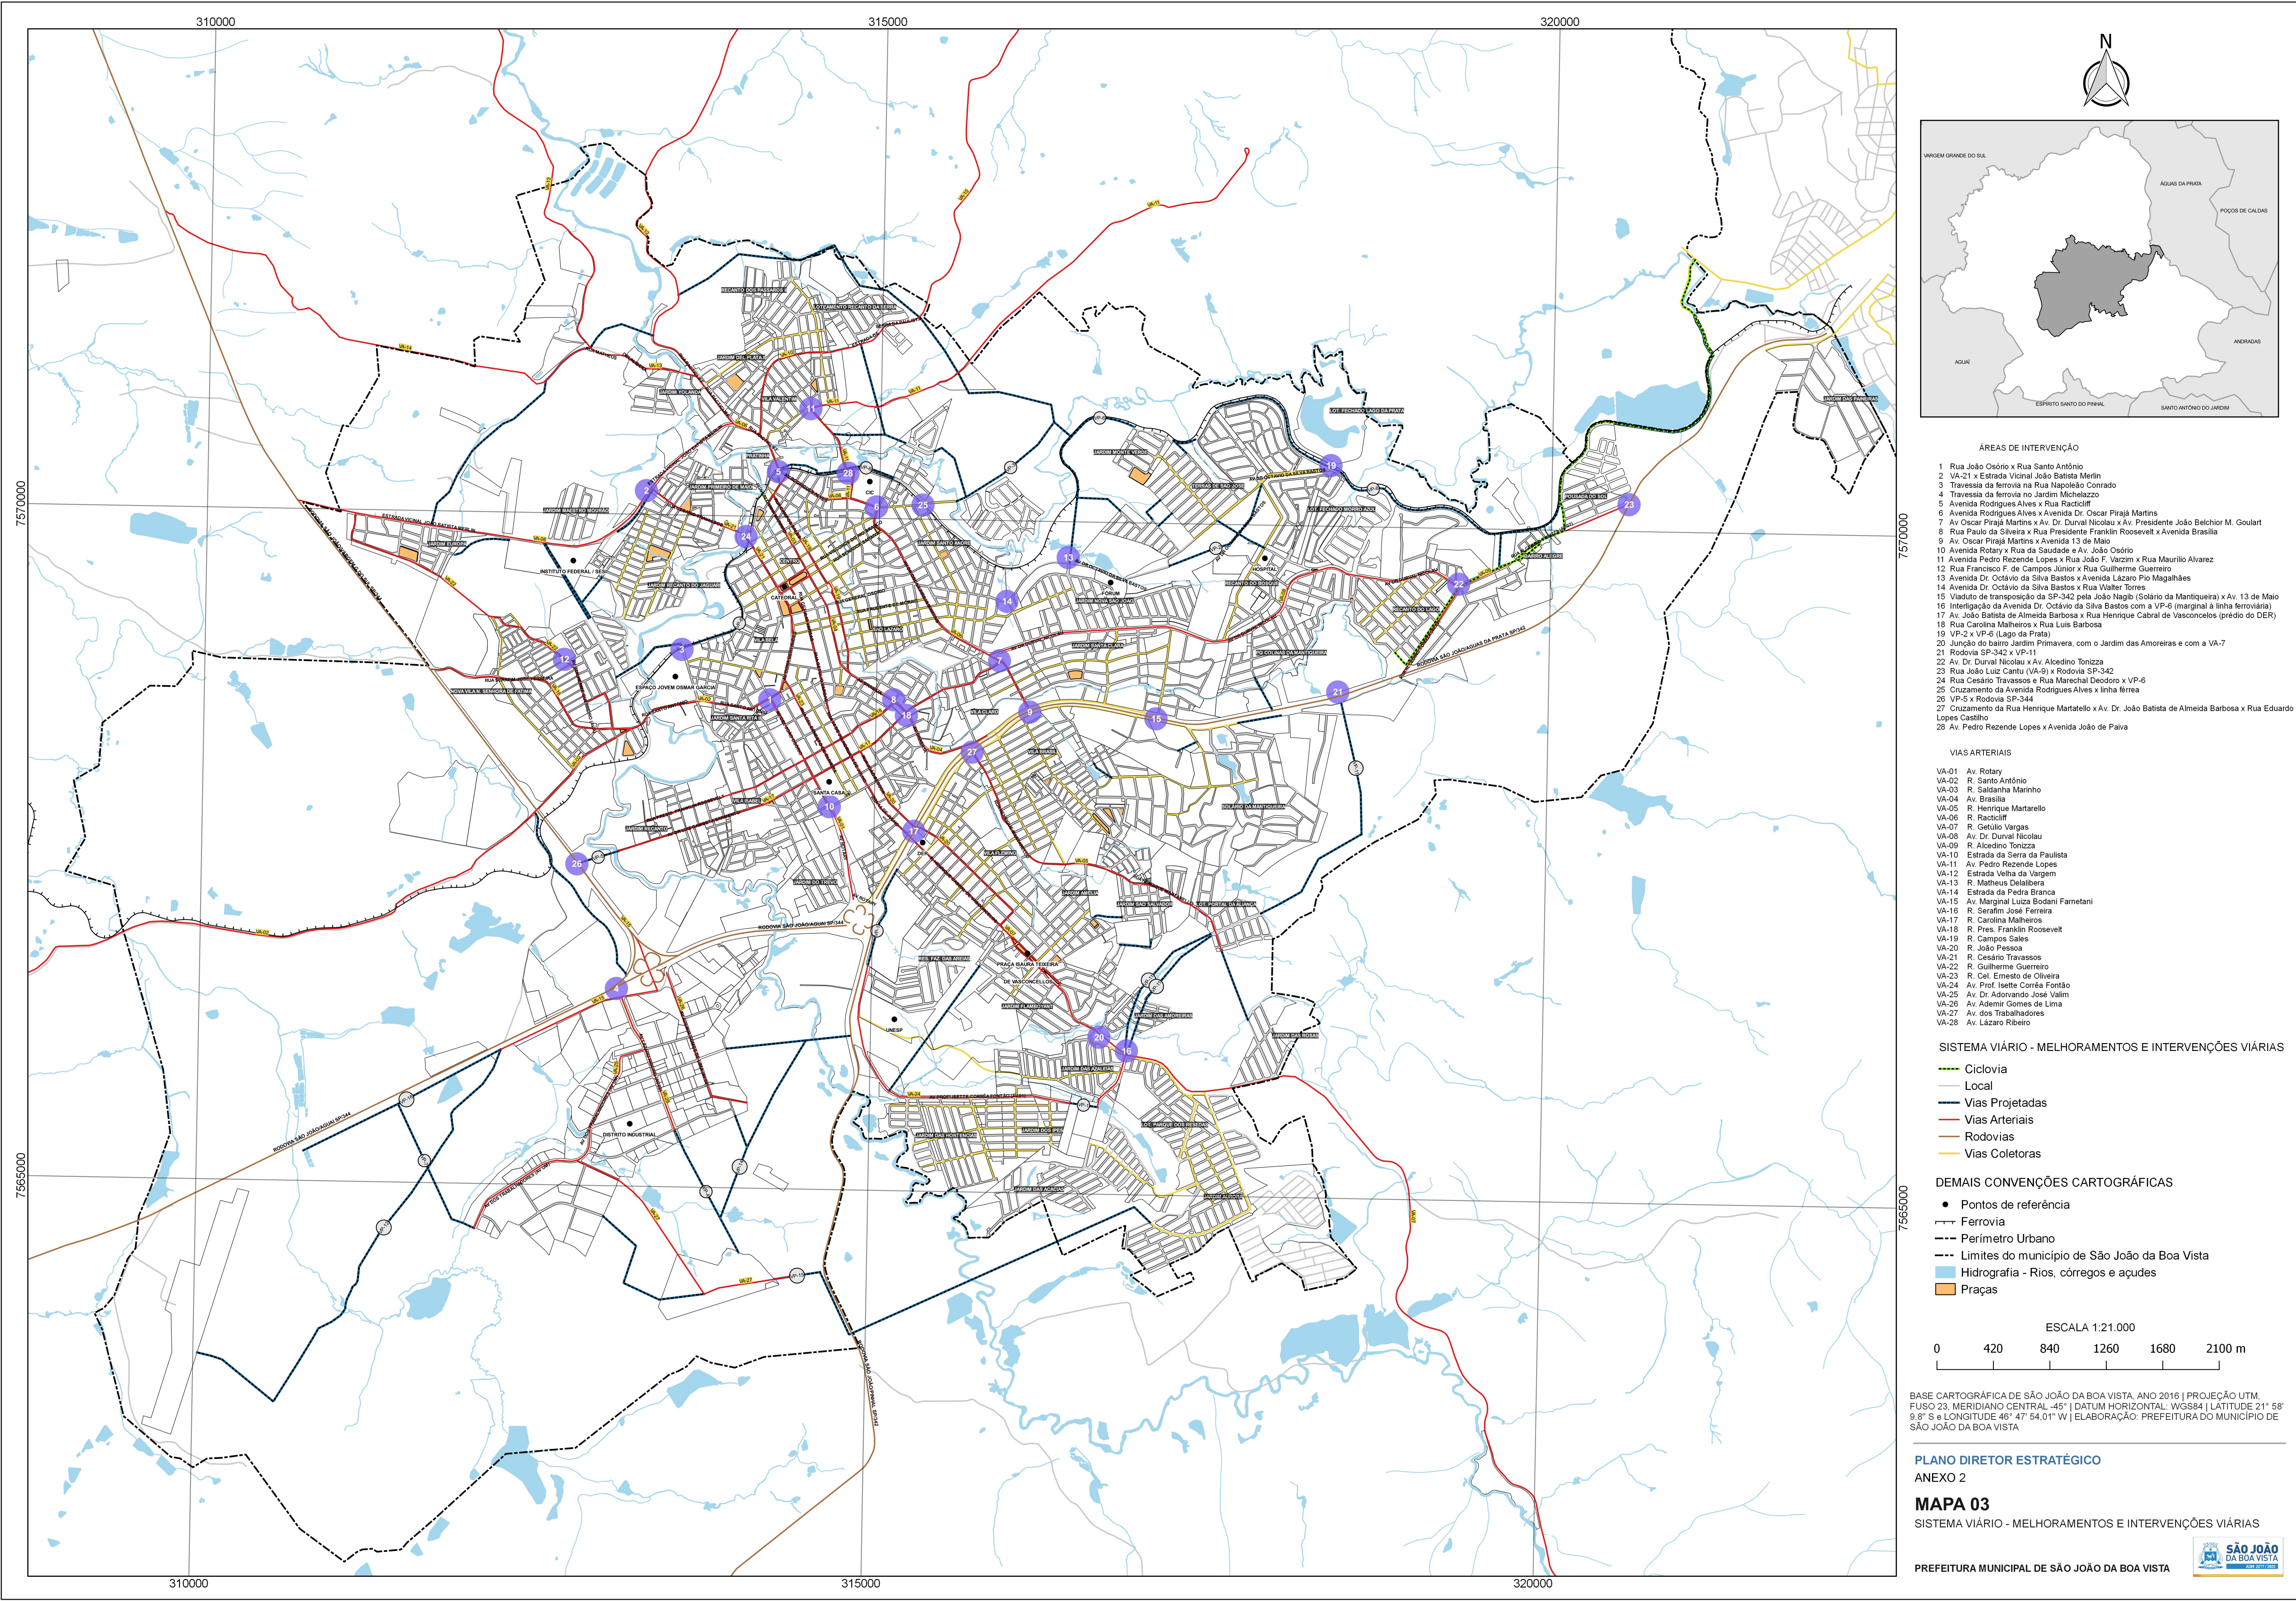

- ÁREAS DE INTERVENÇÃO**
- Rua João Osório x Rua Santo Antônio
 - VA-21 x Estrada Vicinal João Batista Merlin
 - Travessia da ferrovia na Rua Napoleão Conrado
 - Travessia da ferrovia no Jardim Michelazzo
 - Avenida Rodrigues Alves x Rua Ractcliff
 - Avenida Rodrigues Alves x Avenida Dr. Oscar Pirajá Martins
 - Av. Oscar Pirajá Martins x Av. Dr. Durval Nicolau x Av. Presidente João Belchior M. Goulart
 - Rua Paulo da Silveira x Rua Presidente Franklin Roosevelt x Avenida Brasília
 - Av. Oscar Pirajá Martins x Avenida 13 de Maio
 - Avenida Rotary x Rua da Saudade e Av. João Osório
 - Avenida Pedro Rezende Lopes x Rua João P. Vazcm x Rua Maurílio Alvarez
 - Rua Francisco F. de Campos Júnior x Rua Guilherme Guerreiro
 - Avenida Dr. Octávio da Silva Bastos x Avenida Lázaro Pio Magalhães
 - Avenida Dr. Octávio da Silva Bastos x Rua Walter Torres
 - Viaduto de transposição da SP-342 pela João Nagli (Solário da Mantiqueira) x Av. 13 de Maio
 - Interligação da Avenida Dr. Octávio da Silva Bastos com a VP-6 (marginal à linha ferroviária)
 - Av. João Batista de Almeida Barbosa x Rua Henrique Cabral de Vasconcelos (prédio do DER)
 - Rua Carolina Malheiros x Rua Luis Barbosa
 - VP-2 x VP-6 (Lago da Prata)
 - Junção do bairro Jardim Primavera, com o Jardim das Amoreiras e com a VA-7
 - Rodovia SP-342 x VP-11
 - Av. Dr. Durval Nicolau x Av. Alcedino Tonizza
 - Rua João Luiz Cantu (VA-9) x Rodovia SP-342
 - Rua Cesário Travassos e Rua Marechal Deodoro x VP-6
 - Cruzamento da Avenida Rodrigues Alves x linha férrea
 - VP-6 x Rodovia SP-344
 - Cruzamento da Rua Henrique Martatello x Av. Dr. João Batista de Almeida Barbosa x Rua Eduardo Lopes Castilho
 - Av. Pedro Rezende Lopes x Avenida João de Paiva

- VIAS ARTERIAIS**
- VA-01 Av. Rotary
 - VA-02 R. Santo Antônio
 - VA-03 R. Saldanha Marinho
 - VA-04 Av. Erosilia
 - VA-05 R. Henrique Martarelo
 - VA-06 R. Ractcliff
 - VA-07 R. Getúlio Vargas
 - VA-08 Av. Dr. Durval Nicolau
 - VA-09 R. Alcedino Tonizza
 - VA-10 Estrada da Serra da Paulista
 - VA-11 Av. Pedro Rezende Lopes
 - VA-12 Estrada Velha da Vargem
 - VA-13 R. Matheus Delalibera
 - VA-14 Estrada da Pedra Branca
 - VA-15 Av. Marginal Luiz Botani Farnetani
 - VA-16 R. Serafim José Ferreira
 - VA-17 R. Carolina Malheiros
 - VA-18 R. Pres. Franklin Roosevelt
 - VA-19 R. Campos Sales
 - VA-20 R. João Pessoa
 - VA-21 R. Cesário Travassos
 - VA-22 R. Guilherme Guerreiro
 - VA-23 R. Cel. Ernesto de Oliveira
 - VA-24 Av. Prof. Isette Corrêa Fontão
 - VA-25 Av. Dr. Adorvando José Valim
 - VA-26 Av. Ademir Gomes de Lima
 - VA-27 Av. dos Trabalhadores
 - VA-28 Av. Lázaro Ribeiro

- SISTEMA VIÁRIO - MELHORAMENTOS E INTERVENÇÕES VIÁRIAS**
- Ciclovía
 - Local
 - Vias Projetadas
 - Vias Arteriais
 - Rodovias
 - Vias Coletoras

- DEMAIS CONVENÇÕES CARTOGRÁFICAS**
- Pontos de referência
 - Ferrovia
 - Perímetro Urbano
 - Limites do município de São João da Boa Vista
 - Hidrografia - Rios, córregos e açudes
 - Praças

ESCALA 1:21.000

0 420 840 1260 1680 2100 m

BASE CARTOGRÁFICA DE SÃO JOÃO DA BOA VISTA, ANO 2016 | PROJEÇÃO UTM, FUSO 23, MERIDIANO CENTRAL -45° | DATUM HORIZONTAL: WGS84 | LATITUDE 21° 58' 9,8" S e LONGITUDE 46° 47' 54,01" W | ELABORAÇÃO: PREFEITURA DO MUNICÍPIO DE SÃO JOÃO DA BOA VISTA

